06 CONTESTO 4 - BALUARDO DEL PORTO

Scala 1:1.000

PIANO STRUTTURALE DI CONSERVAZIONE E VALORIZZAZIONE DEL SISTEMA DELLE MURA STORICHE DELLA CITTA' DI SENIGALLIA

Progettisti: Arch. Vania Curzi
Arch. Michele Gasparetti
Arch. Paola Raggi

LEGENDA STATO DI FATTO

- CINTA MURARIA ESISTENTE
- CINTA MURARIA NON PIU' ESISTENTE
- PROBABILE CINTA MURARIA DEL 1450
- ANTICO TRACCIATO DEL FIUME MISA
- ANTICO TRACCIATO DI VIA DELL'ANGELO
- EDIFICI A RIDOSSO O IN PROSSIMITA' DELLA CINTA MURARIA
- TESSUTO URBANO ALL'INTERNO DEL CENTRO STORICO
- LOTTI DI RIQUALIFICAZIONE "EXTRA MOENIA" PREVISTI DAL PPCS
- LOTTI DI RISTRUTTURAZIONE "EXTRA MOENIA" PREVISTI DAL PPCS
- ZONE DESTINATE A PARCHEGGIO

LEGENDA STATO DI PROGETTO

- AREE AD ELEVATO POTENZIALE ARCHEOLOGICO DEDOTTE SULLA BASE DI INDAGINI GEOFISICHE
- AREE AD ELEVATO POTENZIALE ARCHEOLOGICO DEDOTTE PER ESTENSIONE DI INDAGINI LIMITROFE
- AREE AD ELEVATO POTENZIALE ARCHEOLOGICO DEDOTTE SULLA BASE DI DOCUMENTAZIONE STORICA
- (A) SCAVO ARCHEOLOGICO DA EFFETTUARSI
- PERCORSO ARCHEOLOGICO PEDONALE DI VALORIZZAZIONE DELLE MURA
- PERCORSO PEDONALE - CICLABILE
- ASSI DI COLLEGAMENTO INTRA-EXTRA MOENIA
- NUOVI ATTRAVERSAMENTI CICLO-PEDONALI DEL FIUME MISA
- AMBITI DI RIQUALIFICAZIONE URBANA
- VERDE PUBBLICO
- PARCO FLUVIALE
- PAVIMENTAZIONE SU VERDE
- LINEA TERRA STATO ATTUALE
- FILO MURATURE POST SCAVO
- MURI INTERRATI DEDOTTI
- LINEA DI TERRA POST SCAVO
- LINEA QUOTA IMPOSTA FONDAZIONE
- +5.32 QUOTA ESISTENTE
- +8.30 QUOTA DI PROGETTO
- PUNTI DI SALVAGUARDIA DELLA VISUALE DELLE MURA
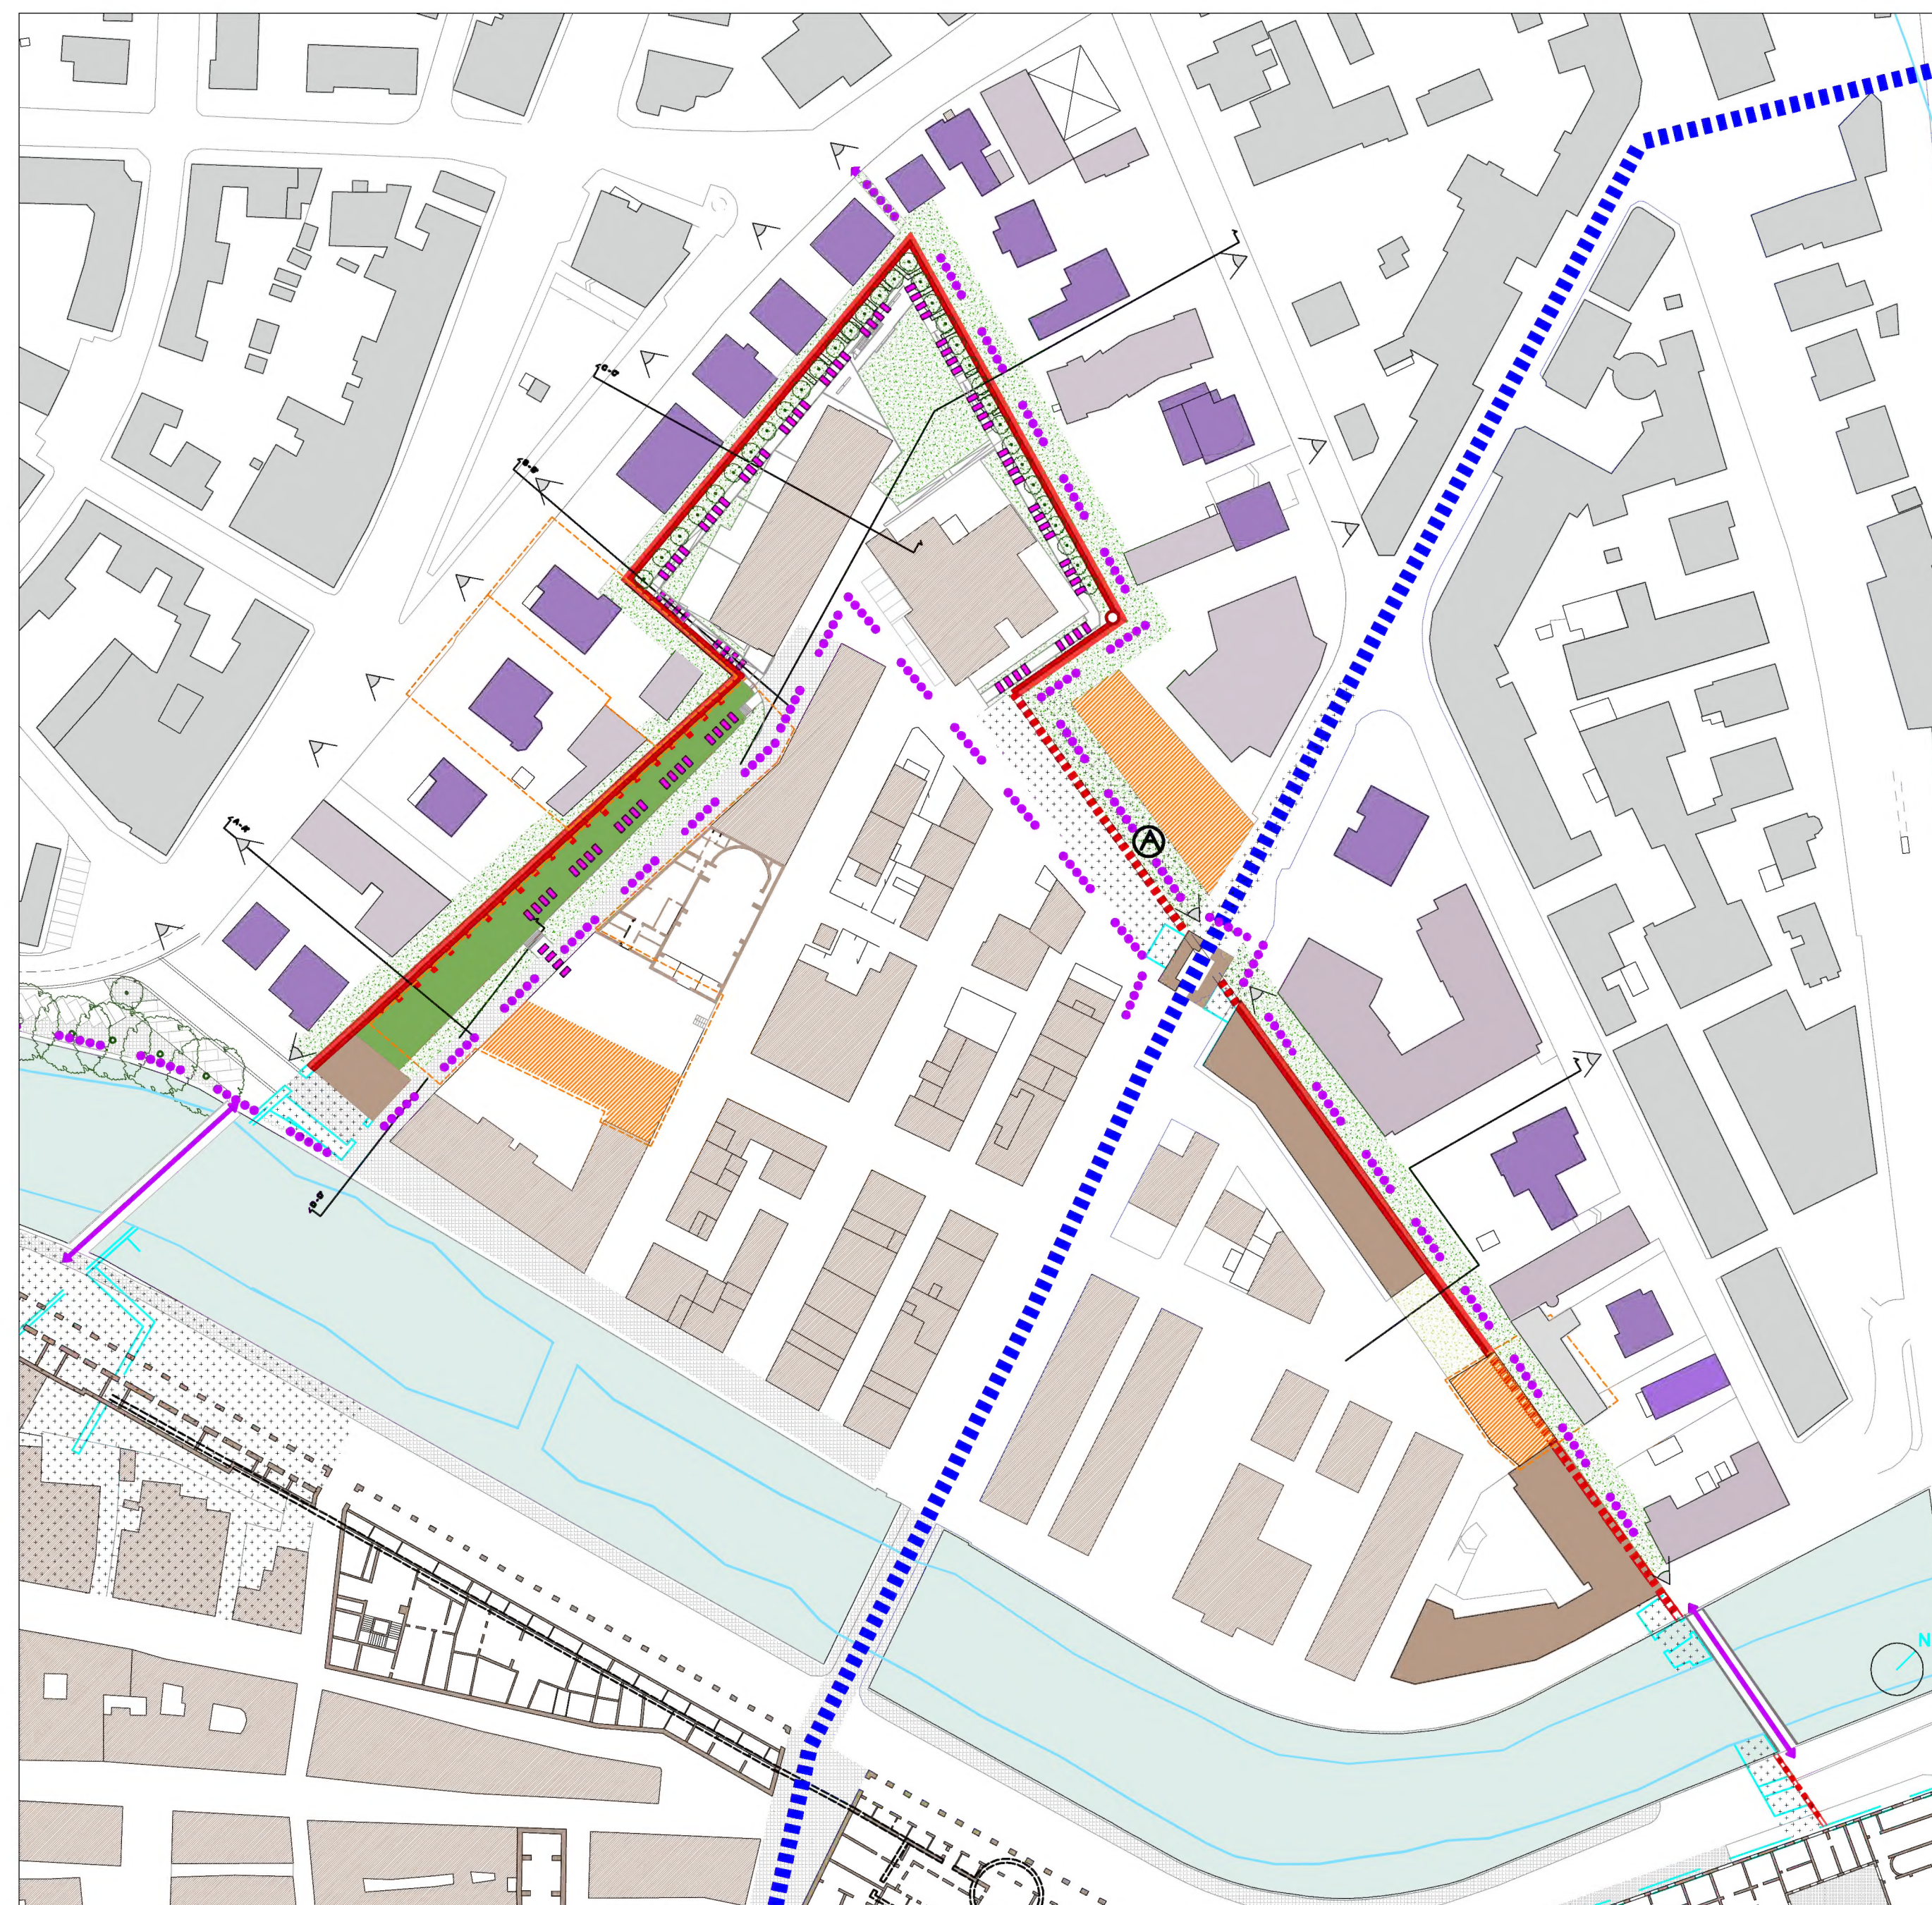
Stralcio del Piano Particolareggiato del Centro Storico

PROSPETTO VIA A.CARO

SEZIONE E - E'